SCHÉMA ZAPOJENÍ KAMNOVÉ VLOŽKY HKD 4.1w

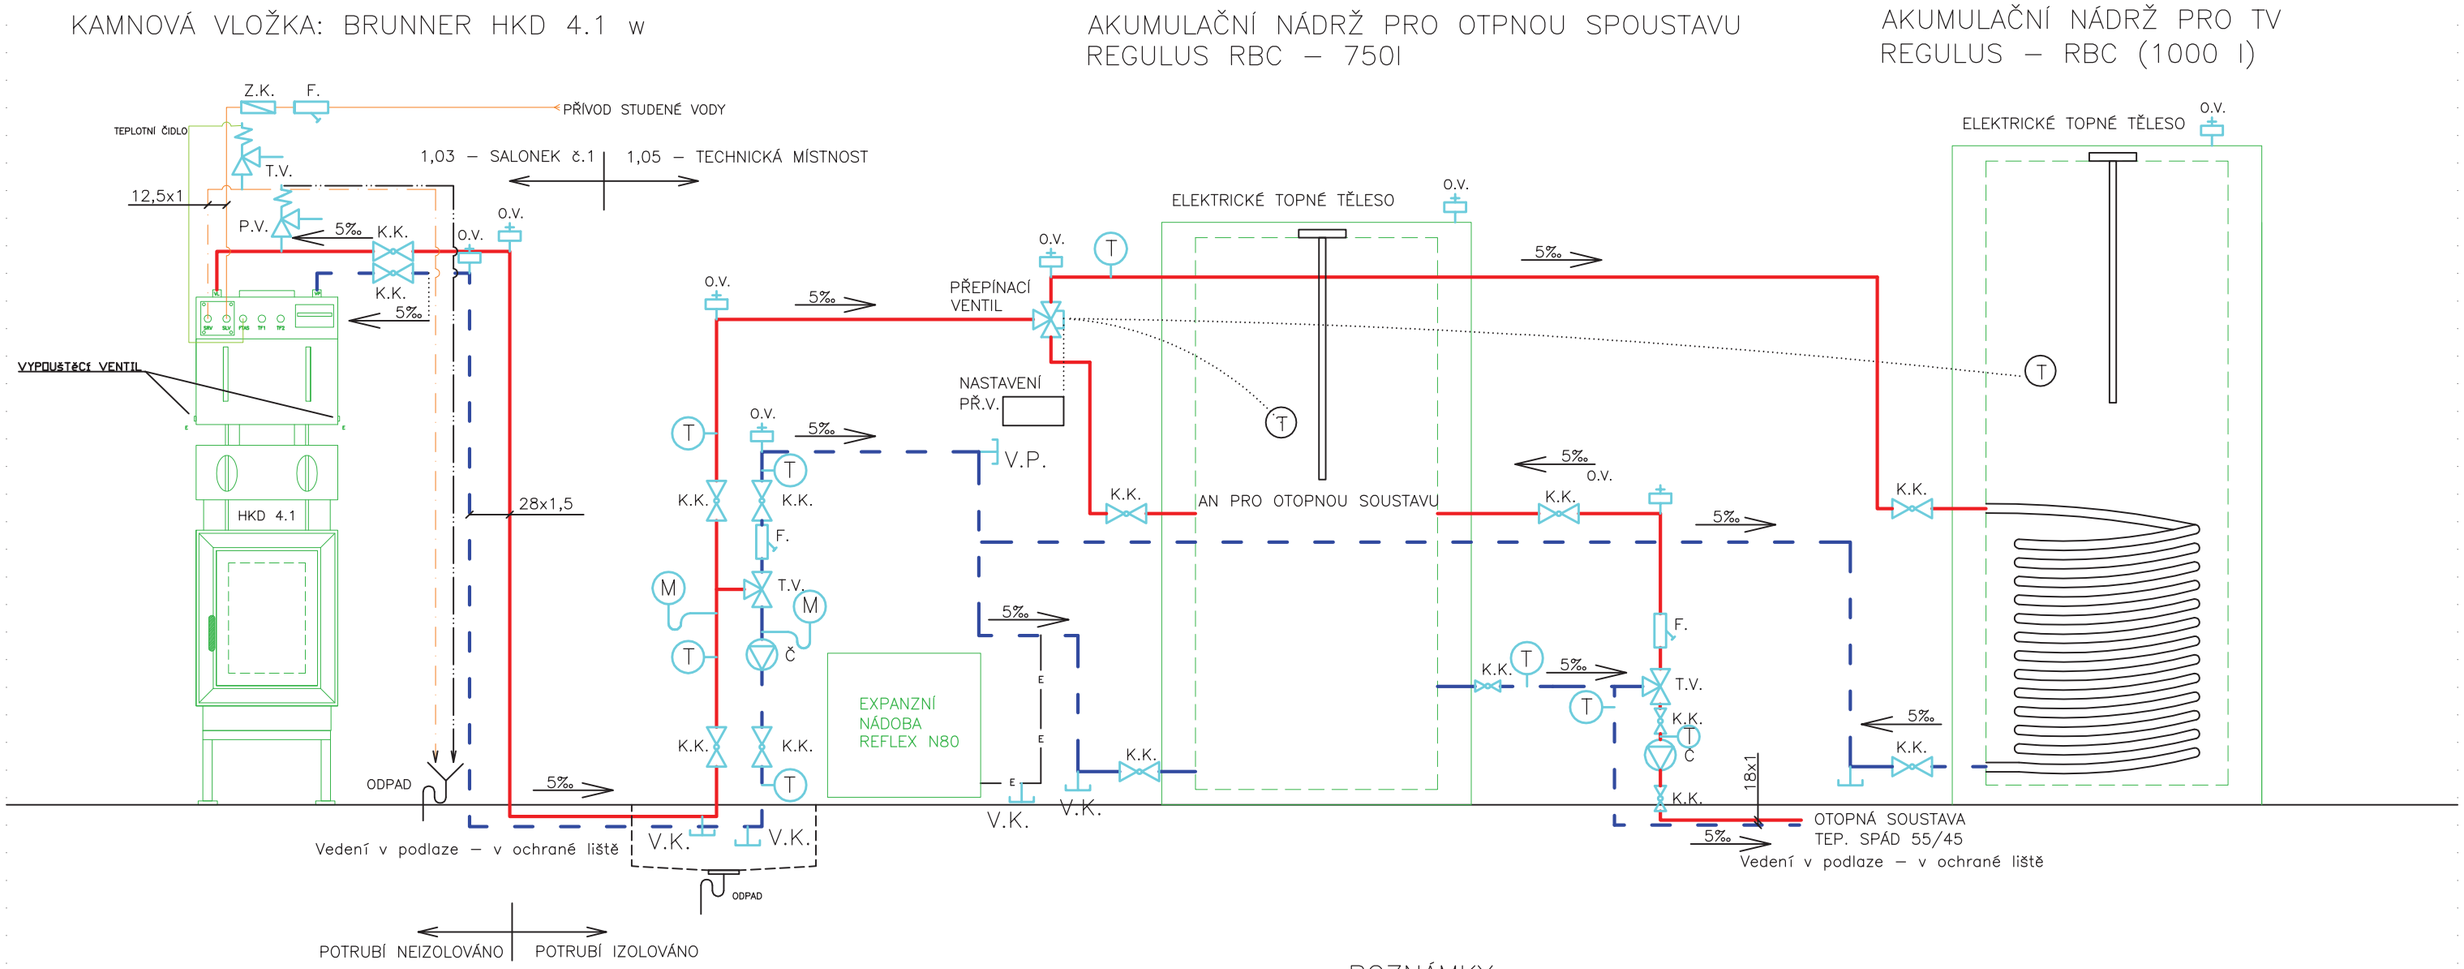

POZNÁMKY:

- PROSTUPY PŘEZ KONSTRUKCE CHRÁNĚNY OCELOVOU CHRÁNIČKOU
- DILATACE PRIMÁRNÍ VĚTVE JE ŘEŠENA VOLNÝM ULOŽENÍM V OCHRANĚ LIŠTĚ, NEBO VOLNÉM VEDENÍ PO ZDI (TECHNICKÁ MÍSTNOST) S OCELOVOU OBJÍMKOU TVOŘÍCÍ DILATACI
- IZOLACE ROZVODŮ JE PROVEDENA Z IZOLAČNÍCH POUZDER ORSTECH
- CELOU SOUSTAVU LZE ODVZDUŠÍT I VYTUPSTIT

LEGENDA ARMATUR:

- K.K. – KULOVÝ KOHOUT
- P.V. – POJISTNÝ VENTIL
- Z.K. – ZPĚTNÁ KLAPKA
- F. – FILTR
- O.V. – ODVZDUŠŇOVACÍ VENTIL
- T – TEPLOMĚR
- V.K. – VYPOUŠTĚCÍ KOHOUT
- Č – ČERPADLO
- T.V. – TROJCESTNÝ VENTIL
- PŘEPÍNACÍ VENTIL
- V.P. – VENTIL PLNÍCÍ (NAPUŠTĚNÍ SOUSTAVY, DOPLŇOVÁNÍ)
- M – MANOMETR
- P.V. – TERMOSTATICKÝ VENTIL

BAKALÁŘSKÁ PRÁCE			VUT V BRNĚ FAKULTA STAVEBNÍ ÚSTAV TECHNICKÝCH ZAŘÍZENÍ BUDOV	
Student :	Koutecký Jan			
Vedoucí bak.práce :	Ing.Topič Jan			
Vytápění Objektu tuhými palivy			Formát:	2 x A4
			Datum :	20.5.2010
SCHÉMA ZAPOJENÍ KAMNOVÉ VLOŽKY HKD 4.1w			Měřítko : 1:20	Čís.výkr. : C10